


FIRST FLOOR PLAN
SCALE: N.T.S.

THE PITKIN PLAN

TIMBERCRAFT®

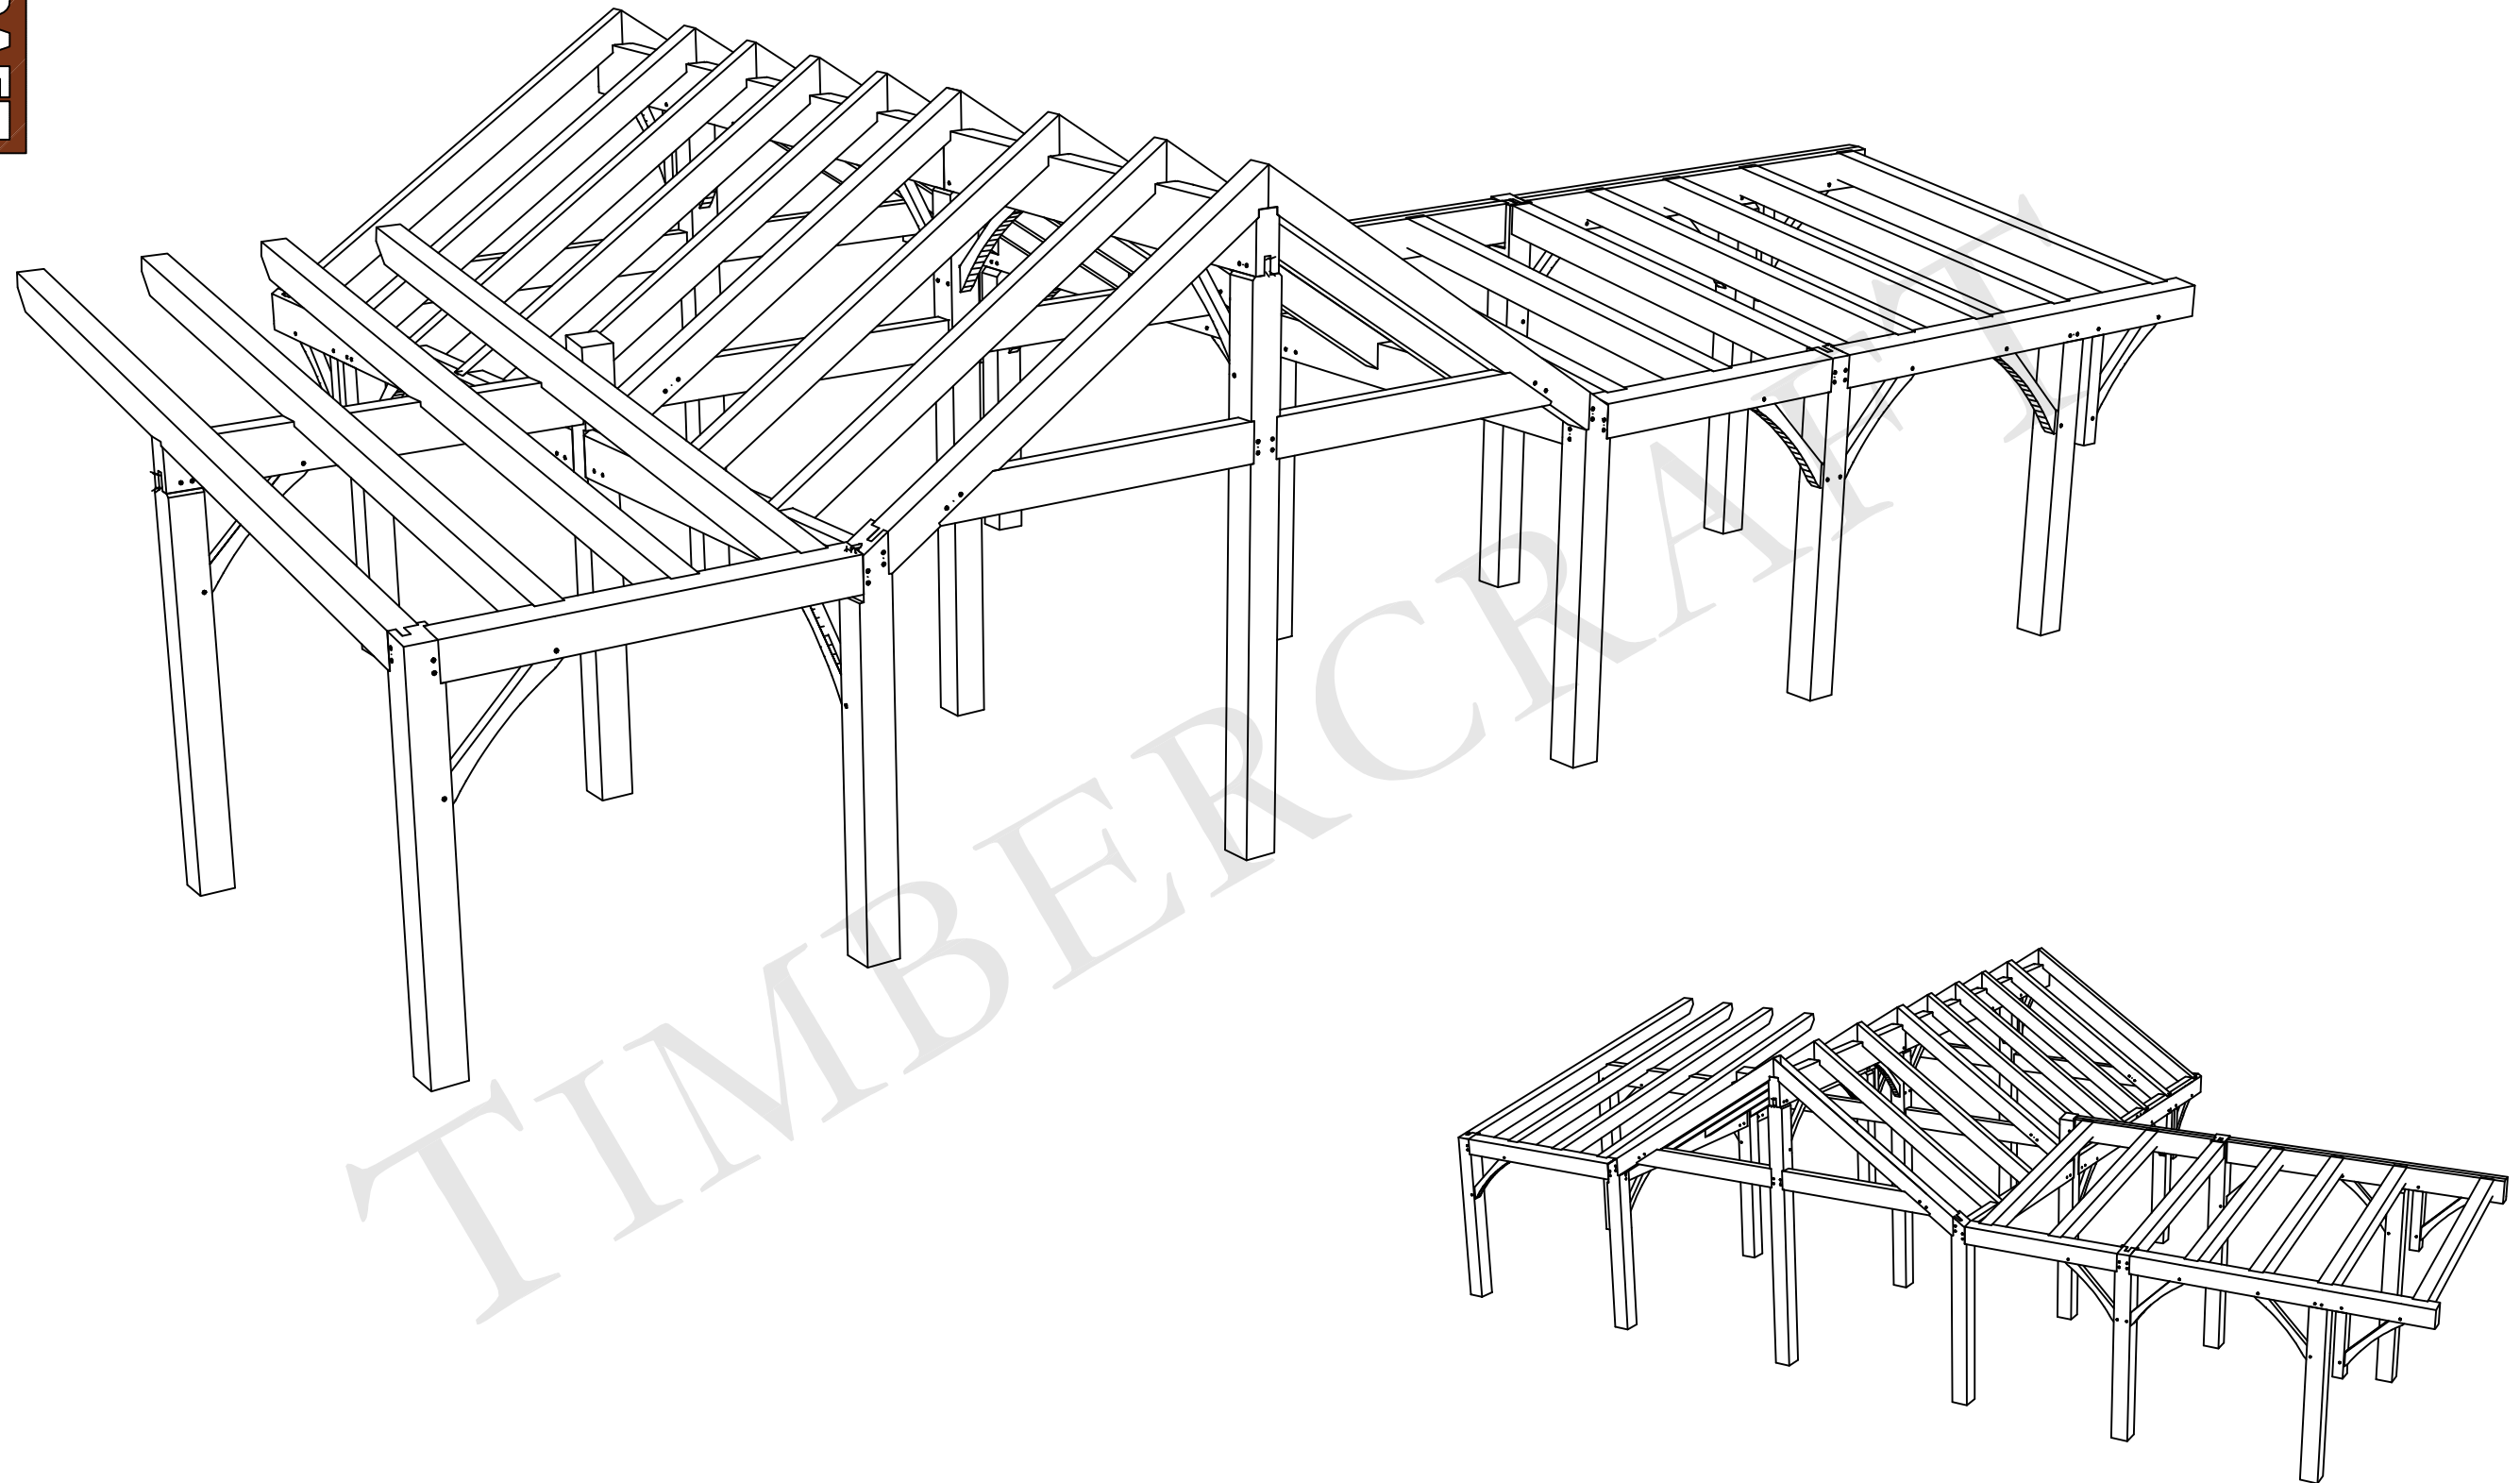


THE PITKIN PLAN


TIMBERCRAFT®



FRONT ELEVATION
SCALE: N.T.S.

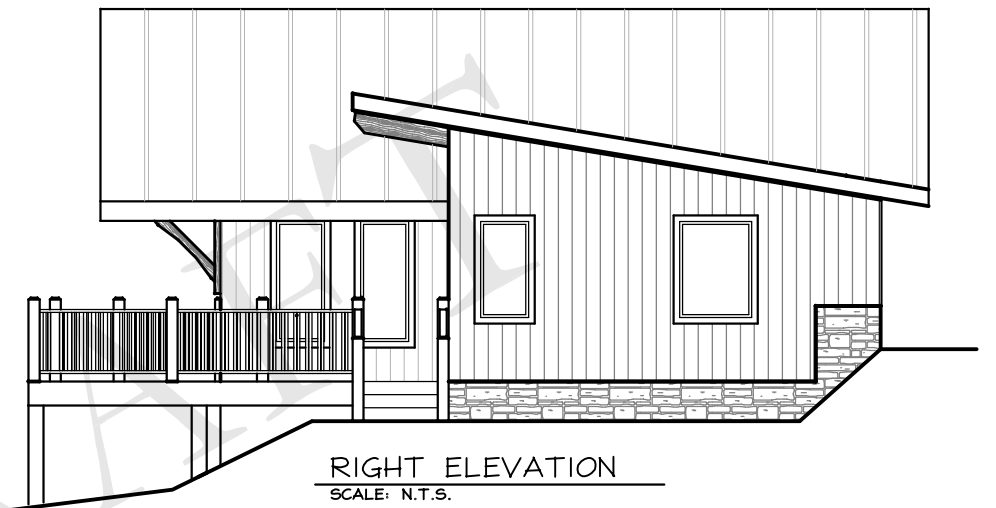

RIGHT ELEVATION
SCALE: N.T.S.

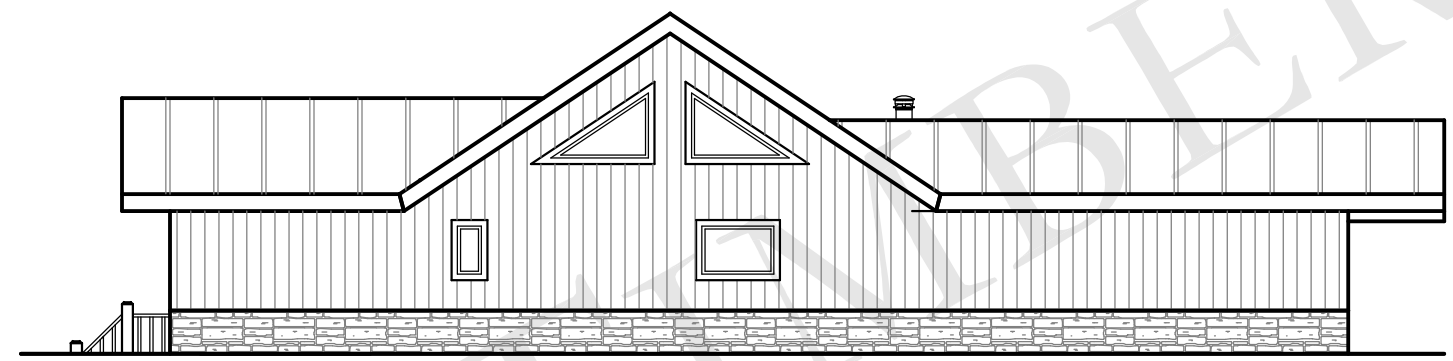

REAR ELEVATION
SCALE: N.T.S.



LEFT ELEVATION
SCALE: N.T.S.

THE PITKIN PLAN

TIMBERCRAFT®