


LOWER LEVEL PLAN  
SCALE: N.T.S.


# GRAND TRAVERSE

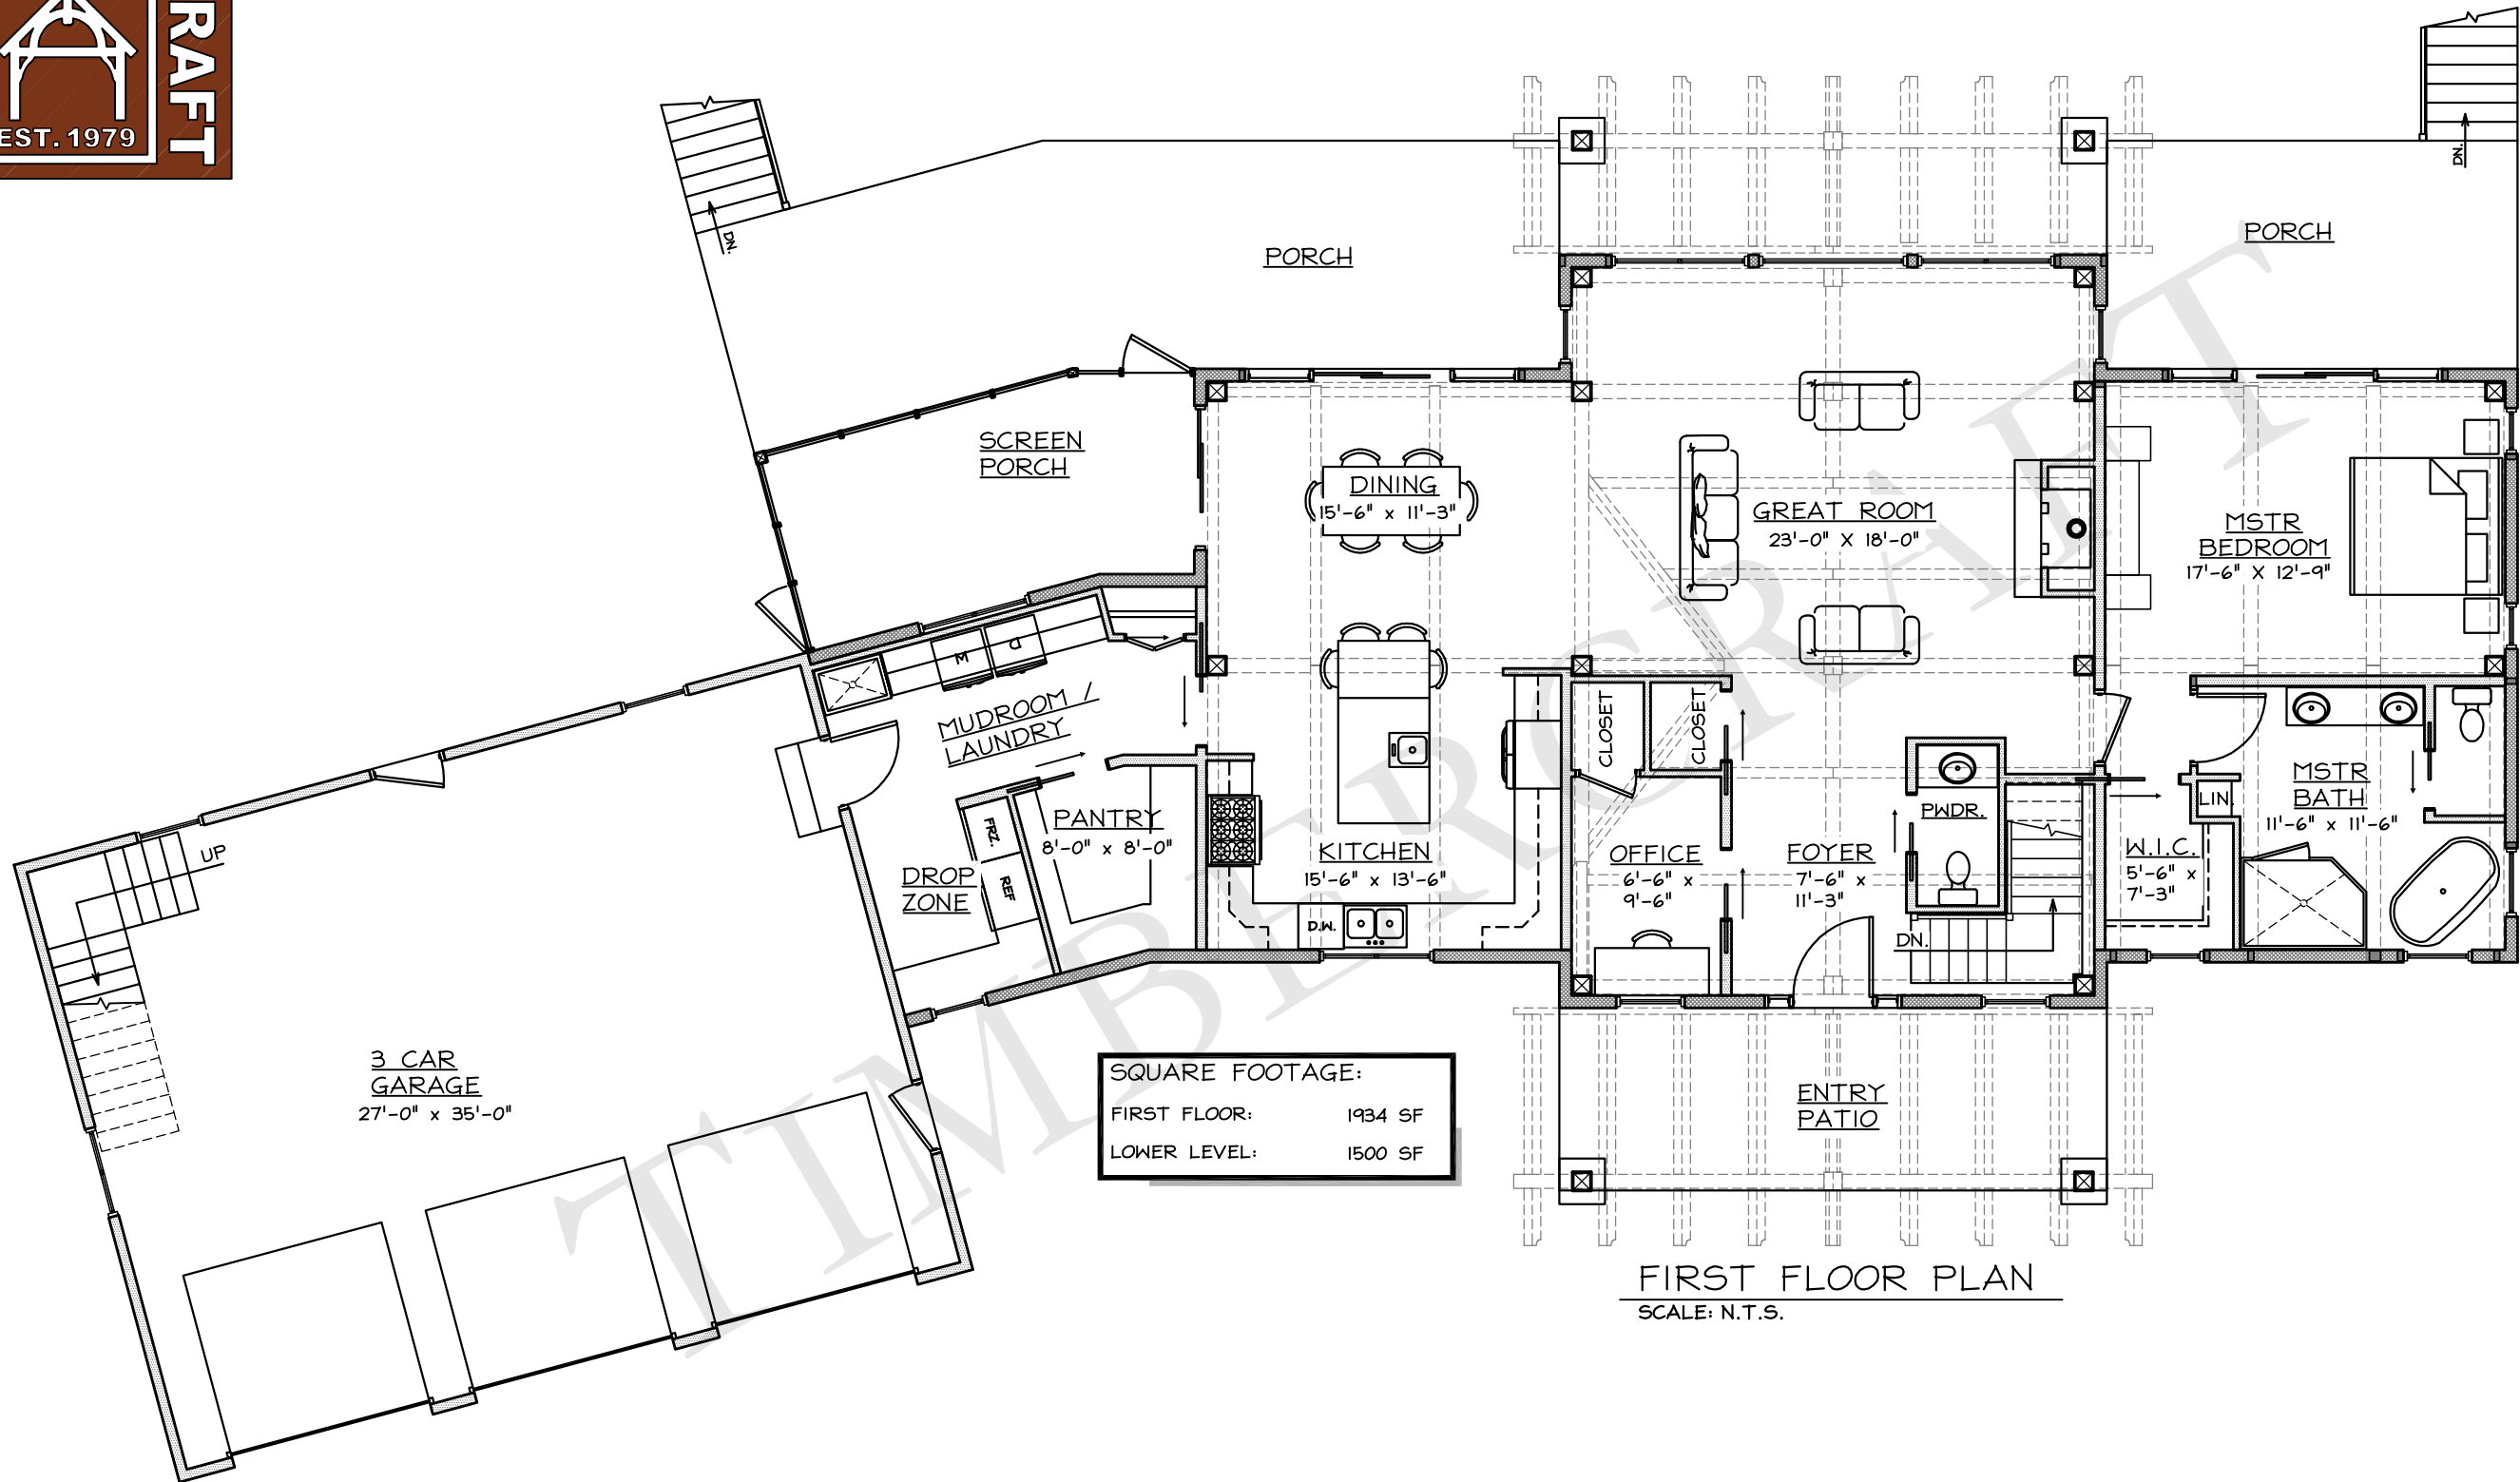

SQUARE FOOTAGE:	
FIRST FLOOR:	1934 SF
LOWER LEVEL:	1500 SF

FIRST FLOOR PLAN  
SCALE: N.T.S.

# GRAND TRAVERSE

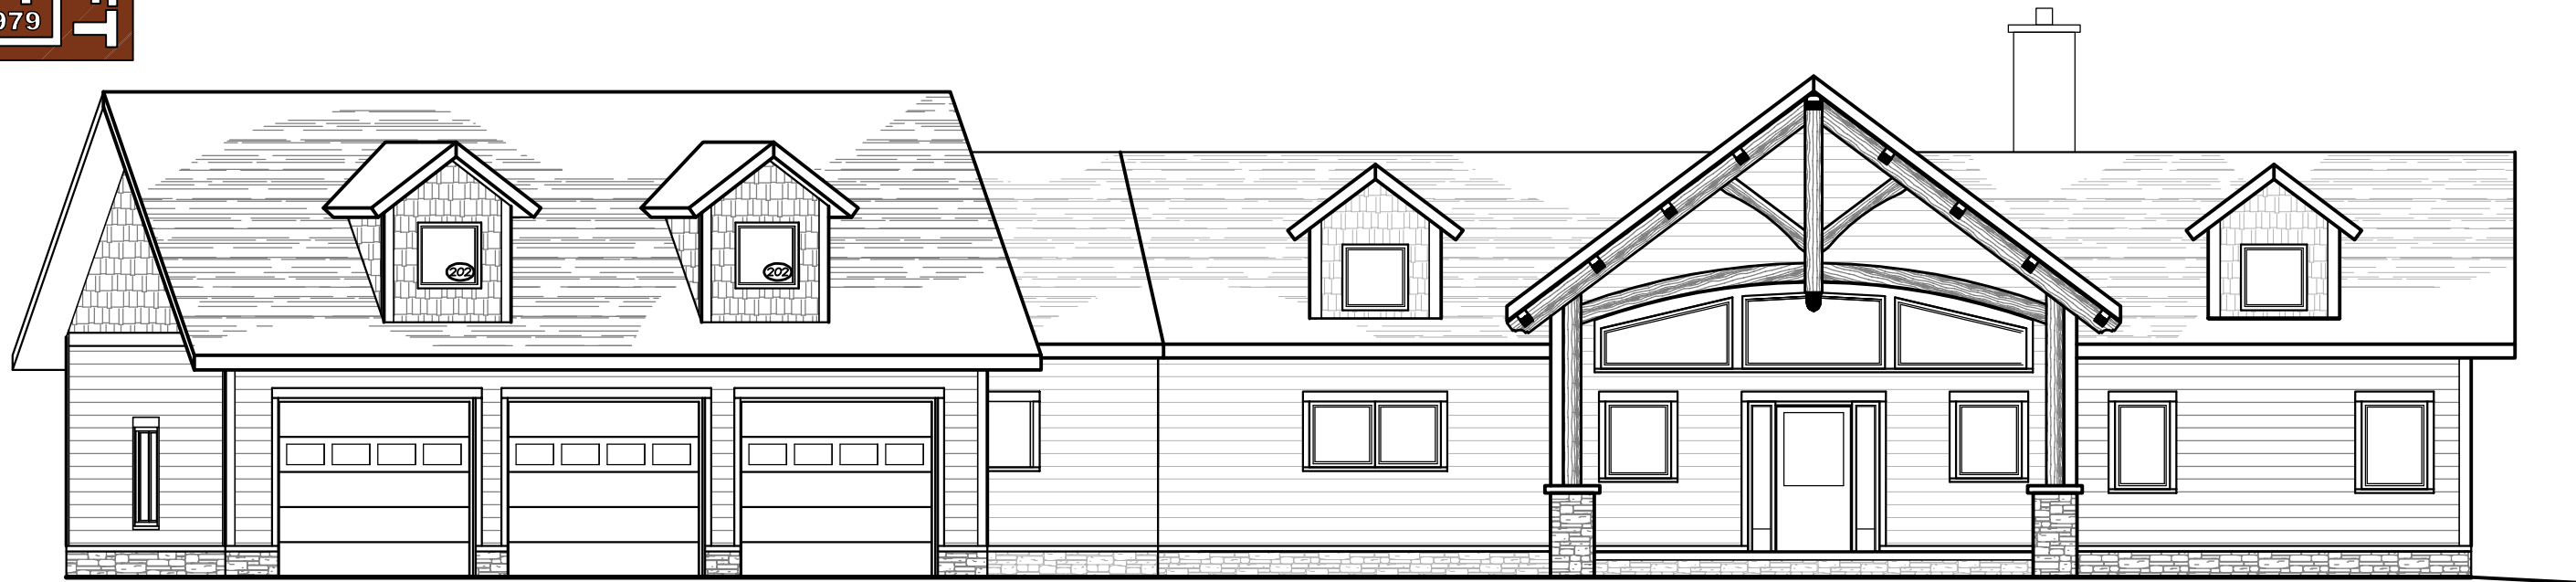


ENTRY ELEVATION  
SCALE: N.T.S.



LAKE ELEVATION  
SCALE: N.T.S.

# GRAND TRAVERSE

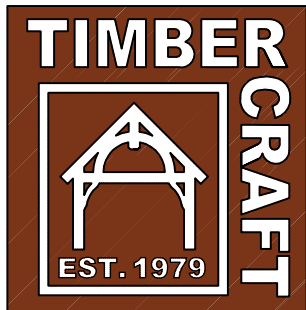


RIGHT ELEVATION  
SCALE: N.T.S.



LEFT ELEVATION  
SCALE: N.T.S.

# GRAND TRAVERSE

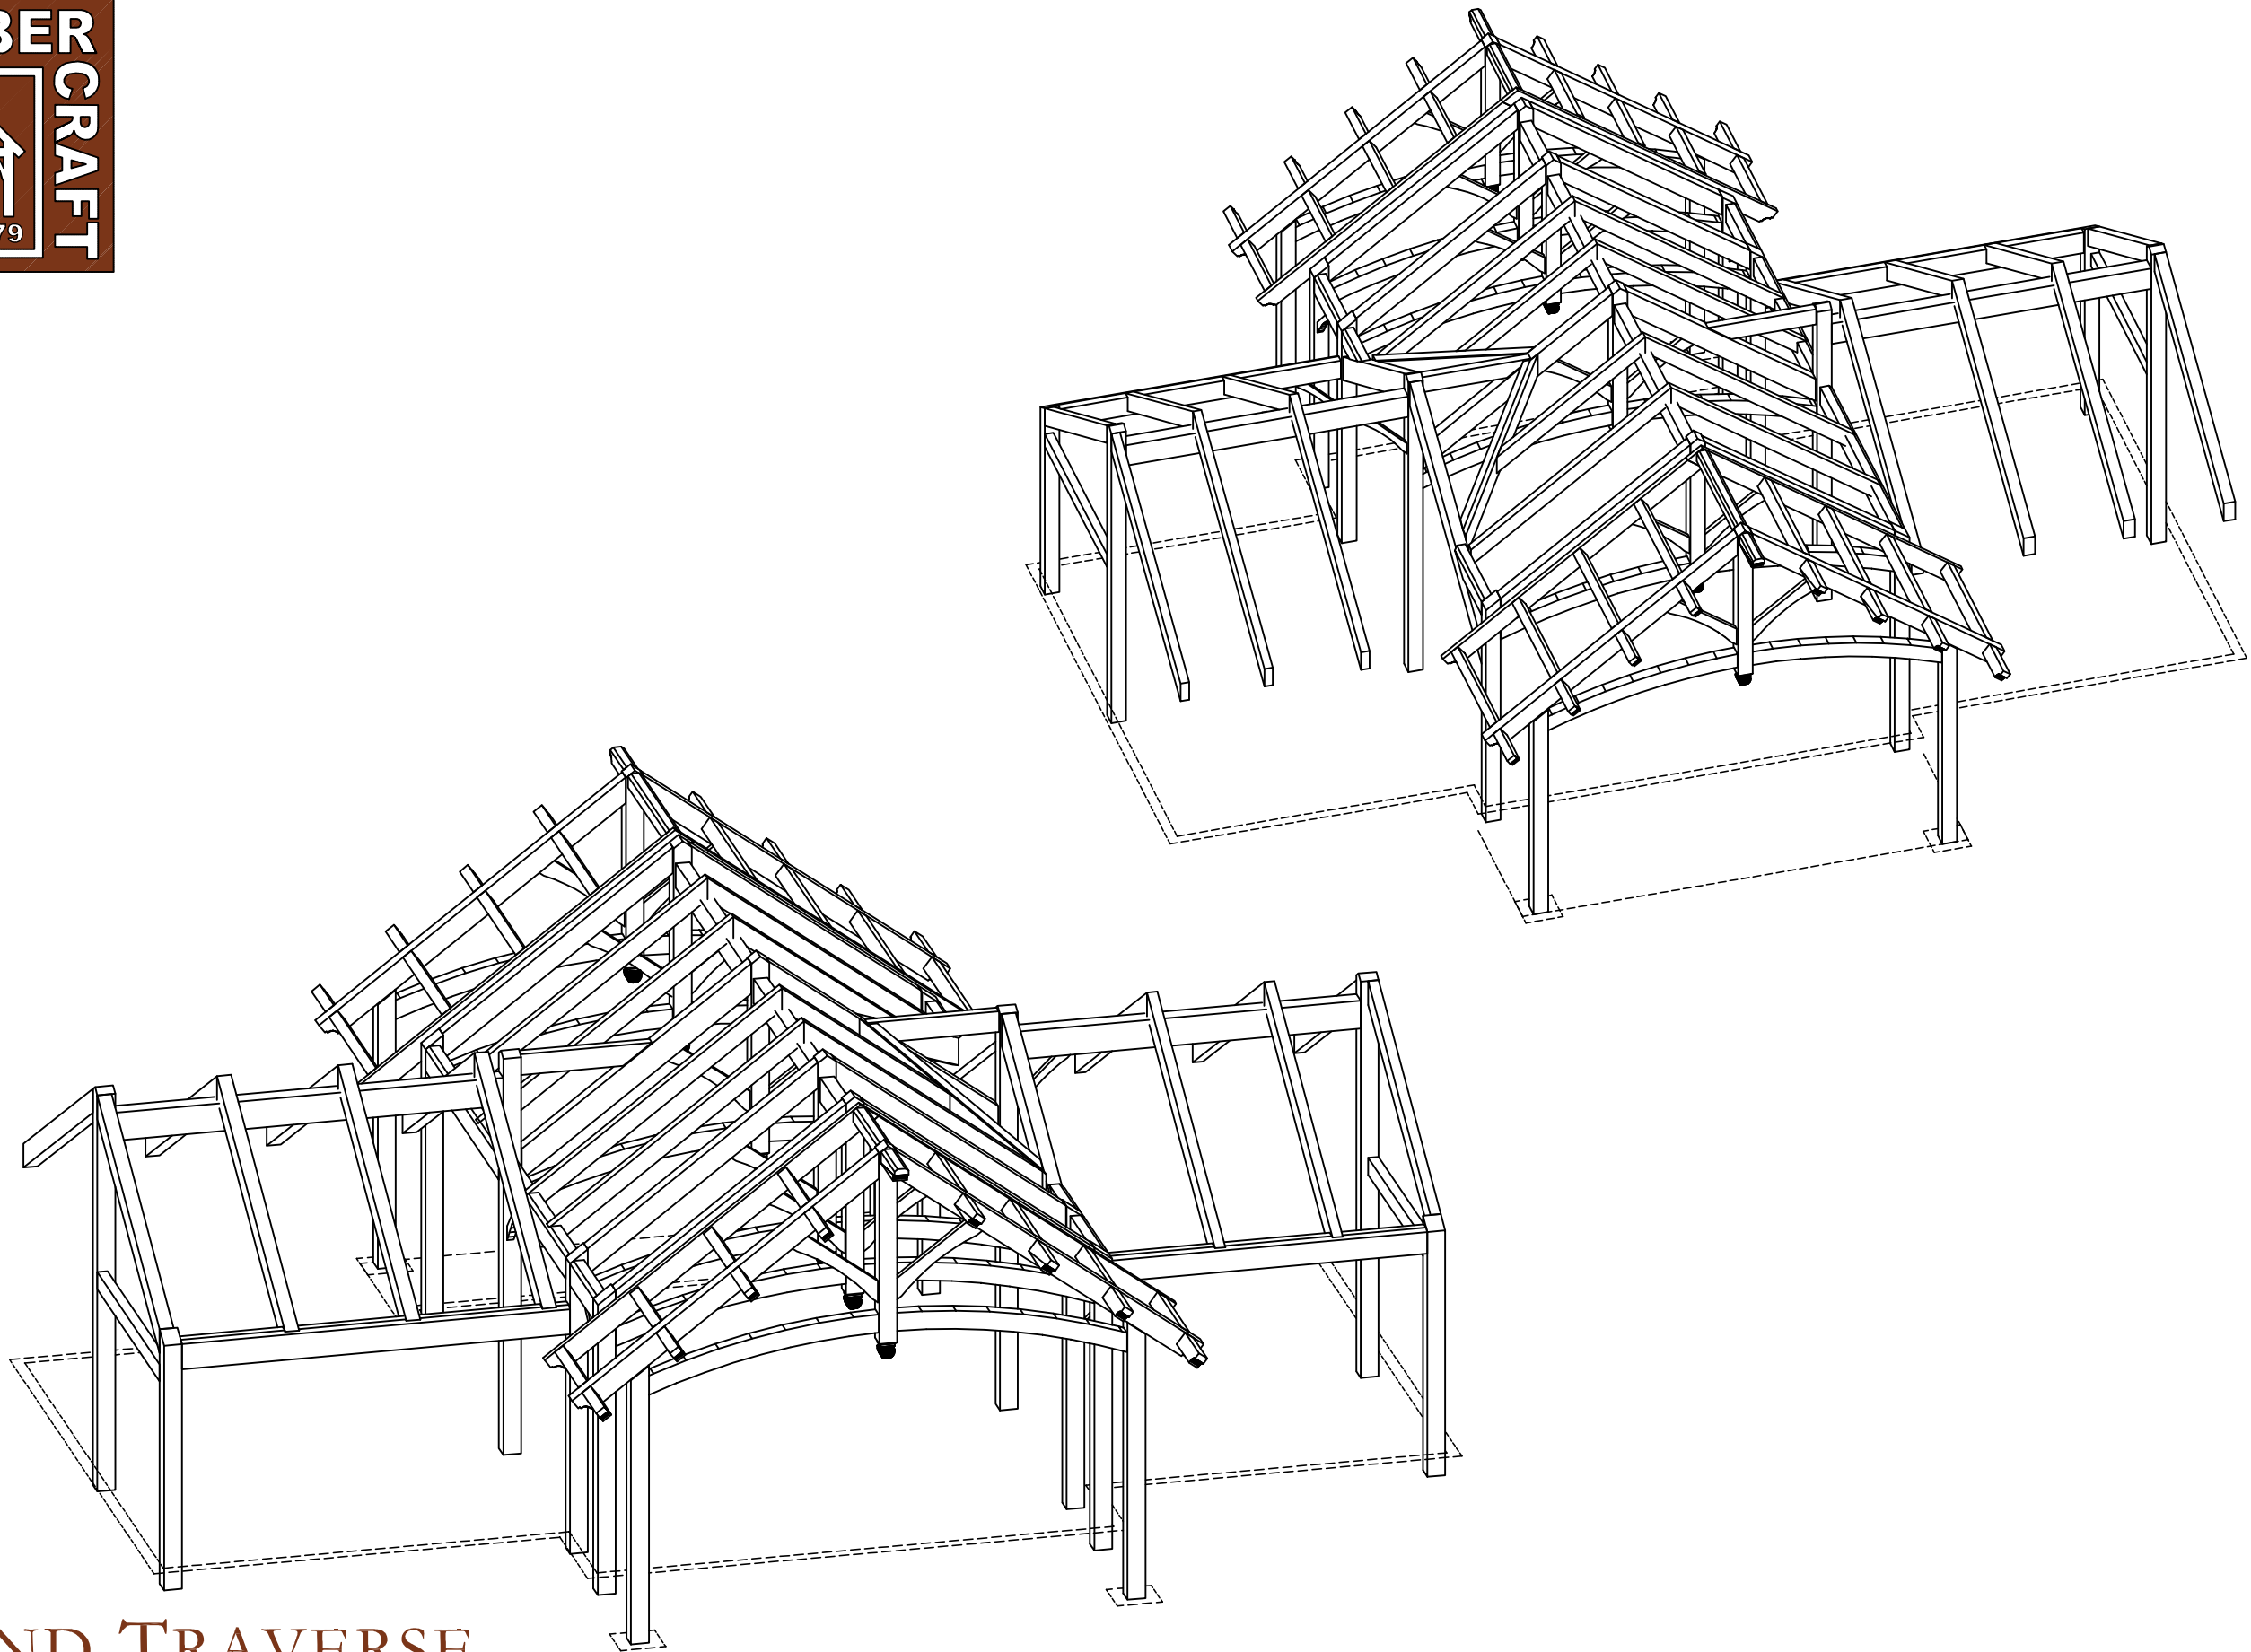

# GRAND TRAVERSE