


FIRST FLOOR PLAN
SCALE: N.T.S.

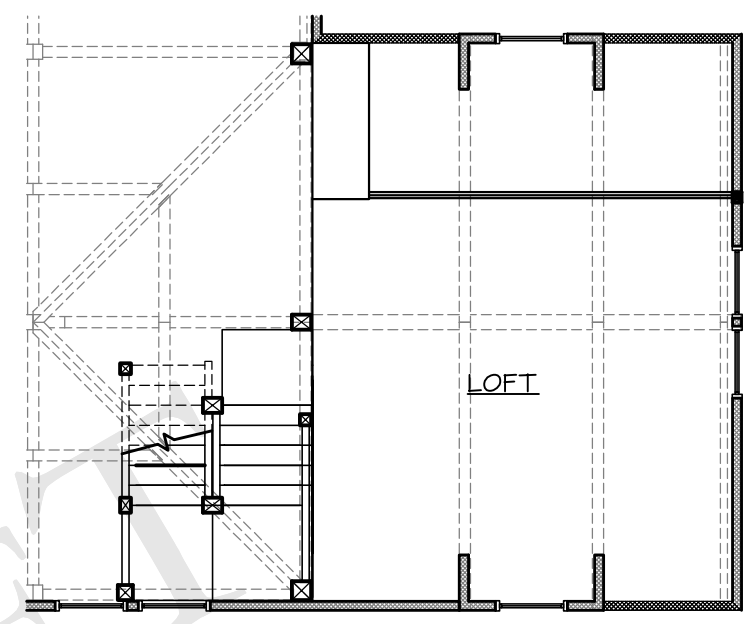

LOFT PLAN
SCALE: N.T.S.

| SQUARE FOOTAGE: | |
|-----------------|---------|
| FIRST FLOOR: | 2200 SF |
| UPPER LOFT: | 230 SF |

JAMES CITY




FRONT ELEVATION
SCALE: N.T.S.




REAR ELEVATION
SCALE: N.T.S.

JAMES CITY




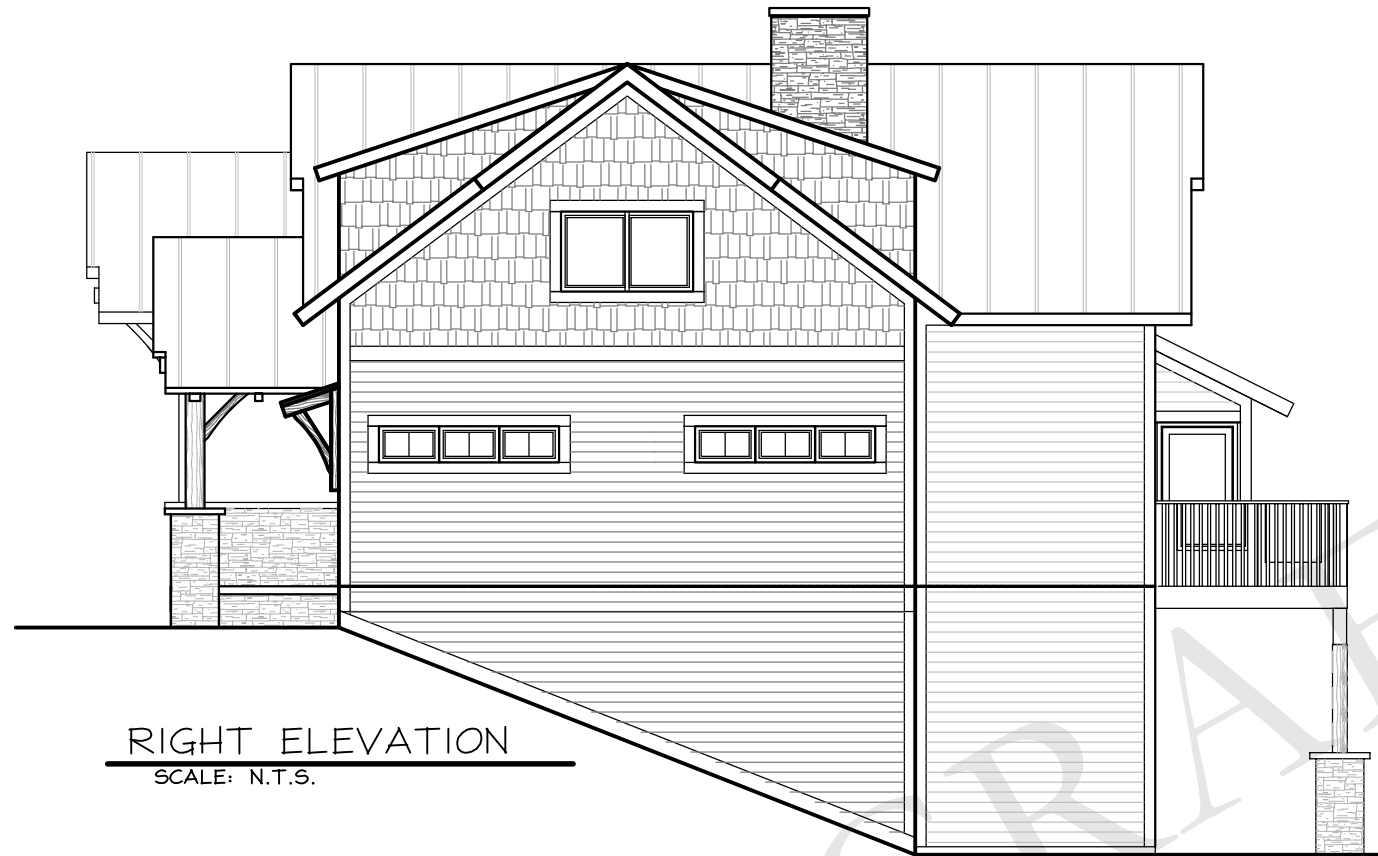


RIGHT ELEVATION
SCALE: N.T.S.

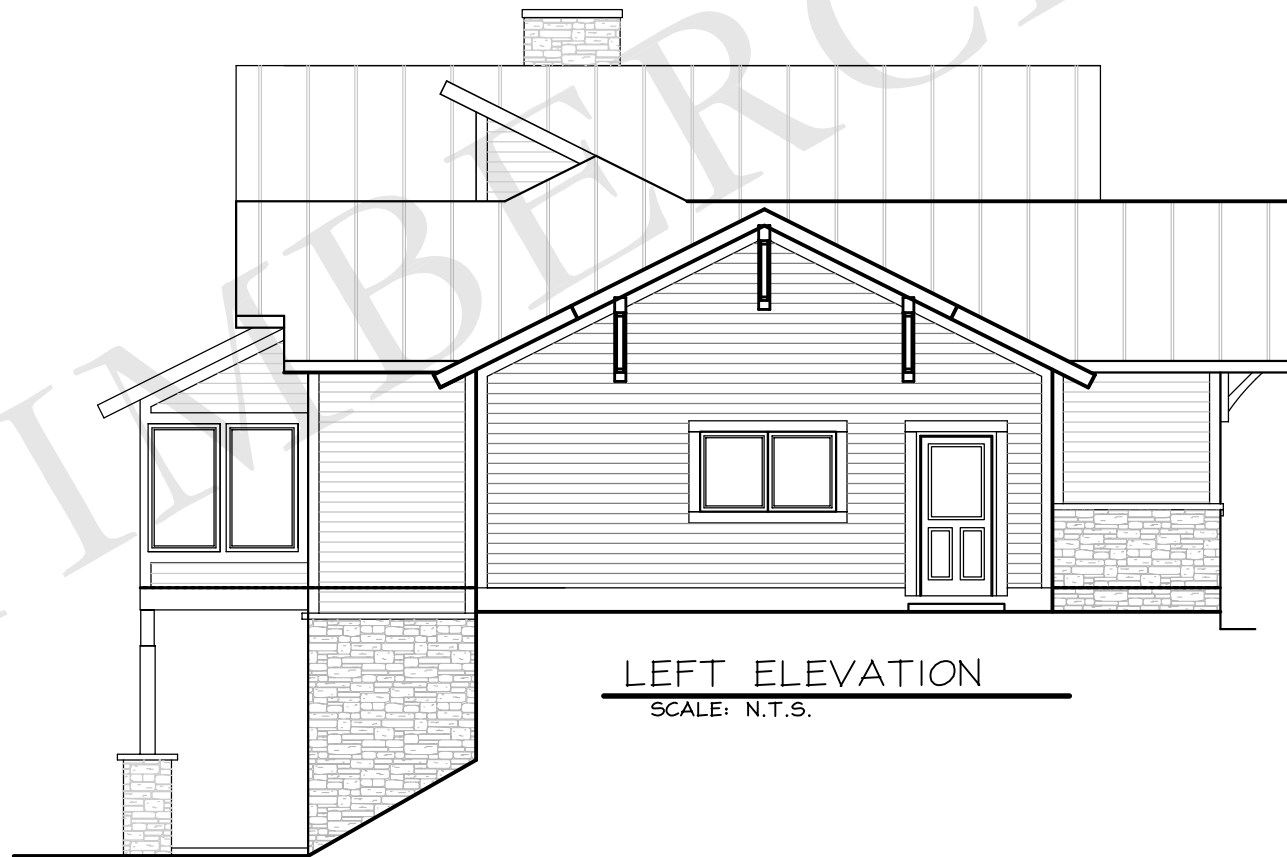

LEFT ELEVATION
SCALE: N.T.S.

JAMES CITY

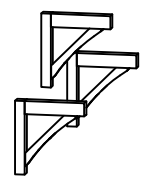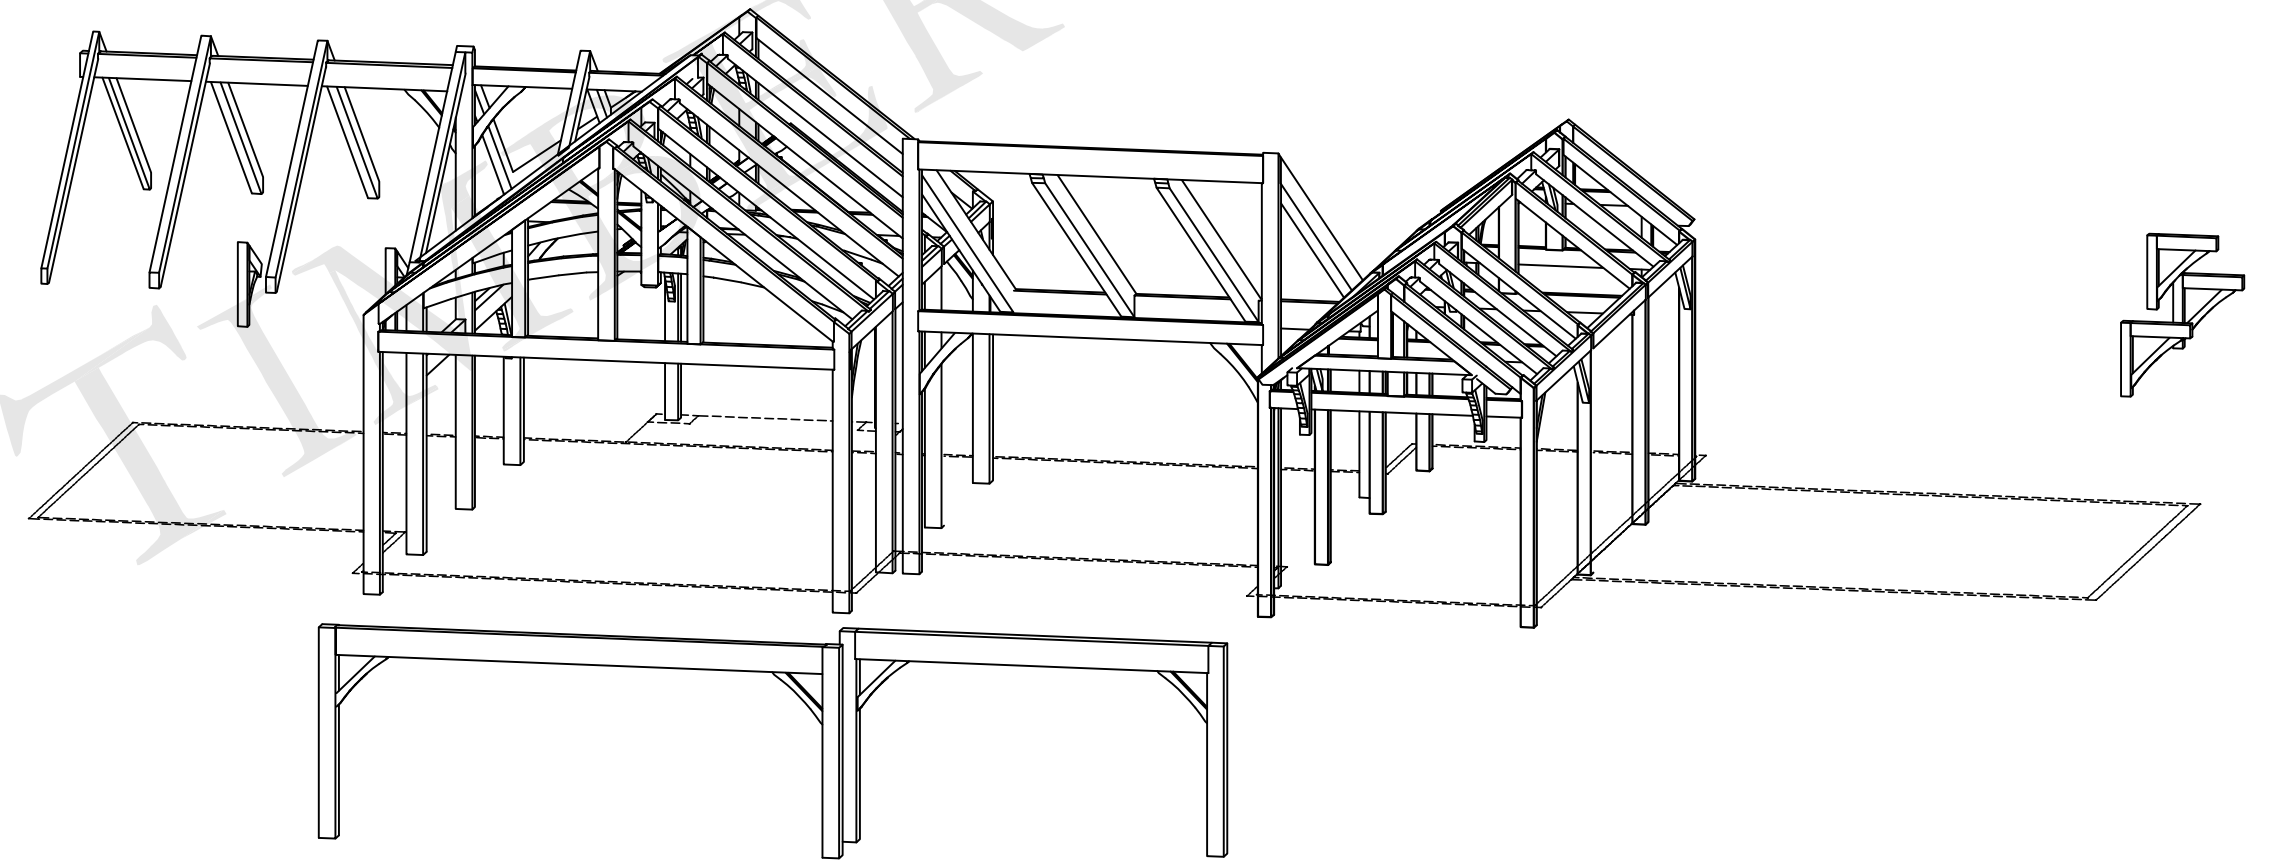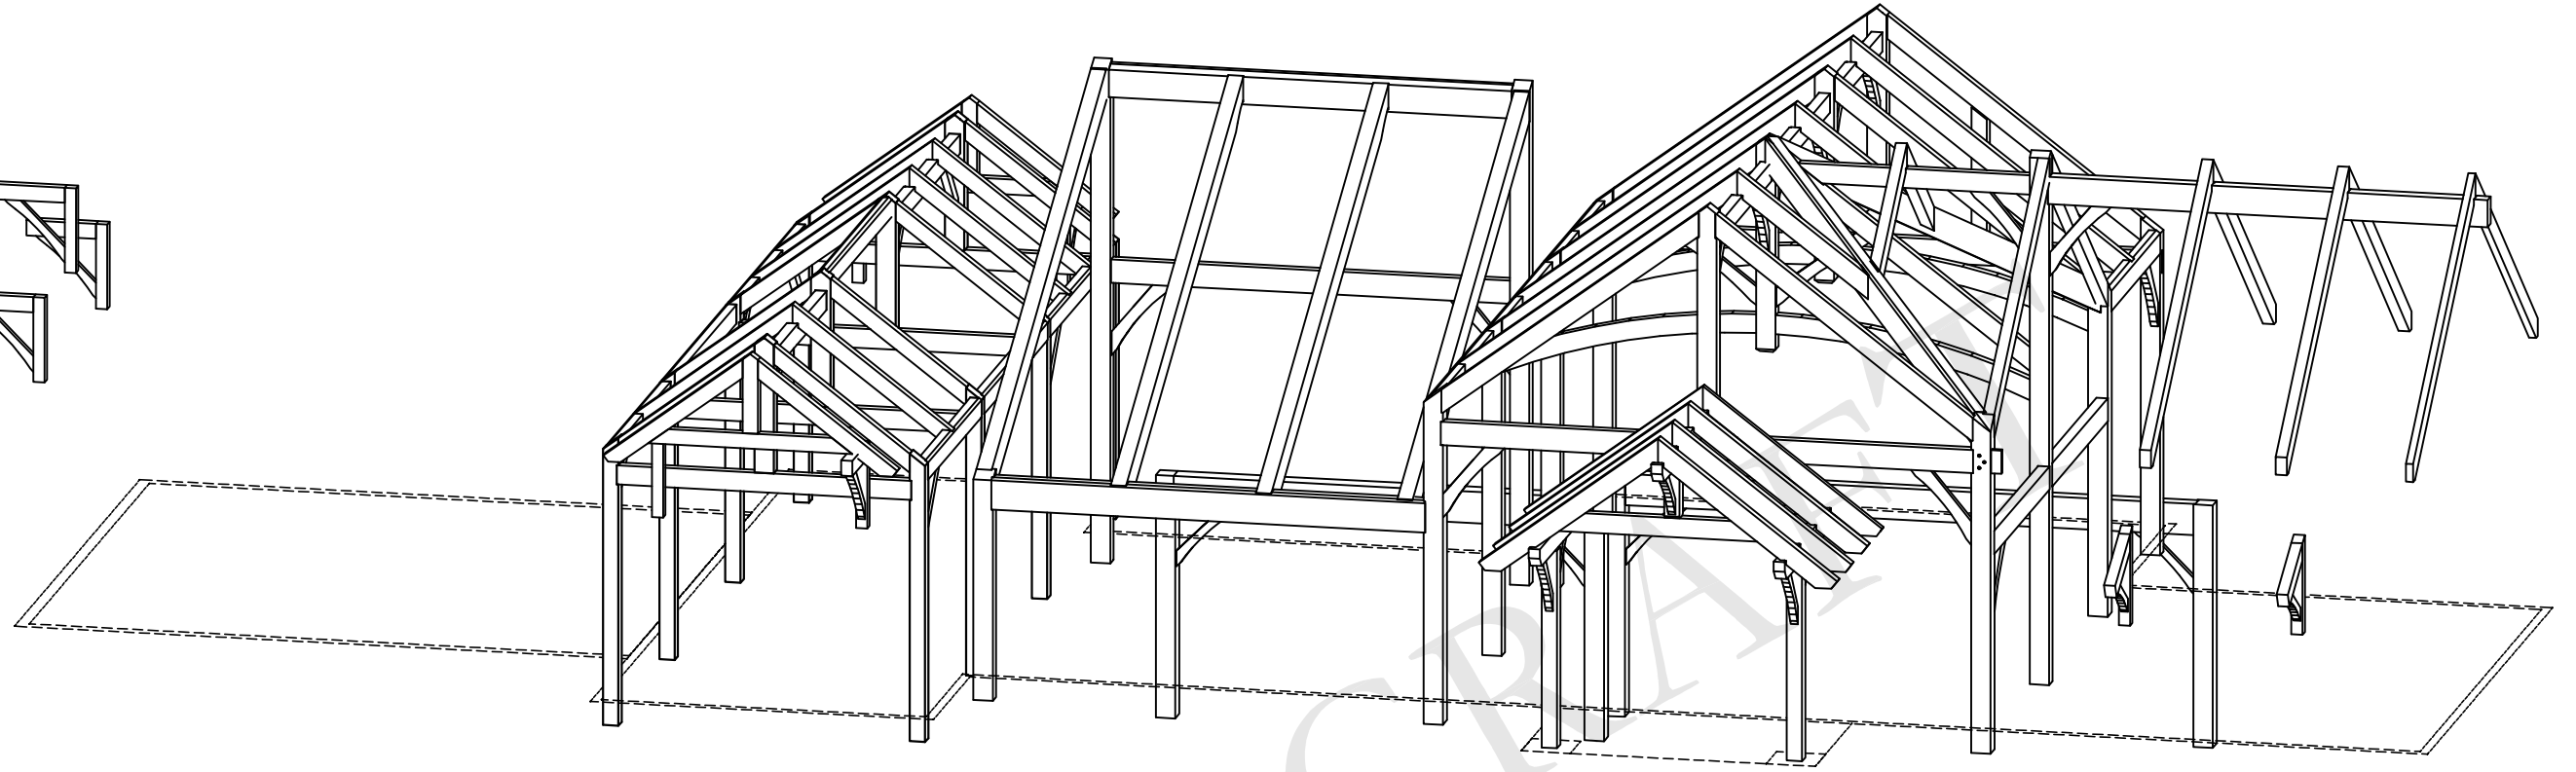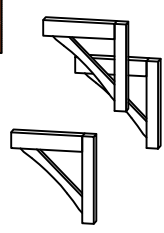

JAMES CITY