



THE CLARKSTON PLACE

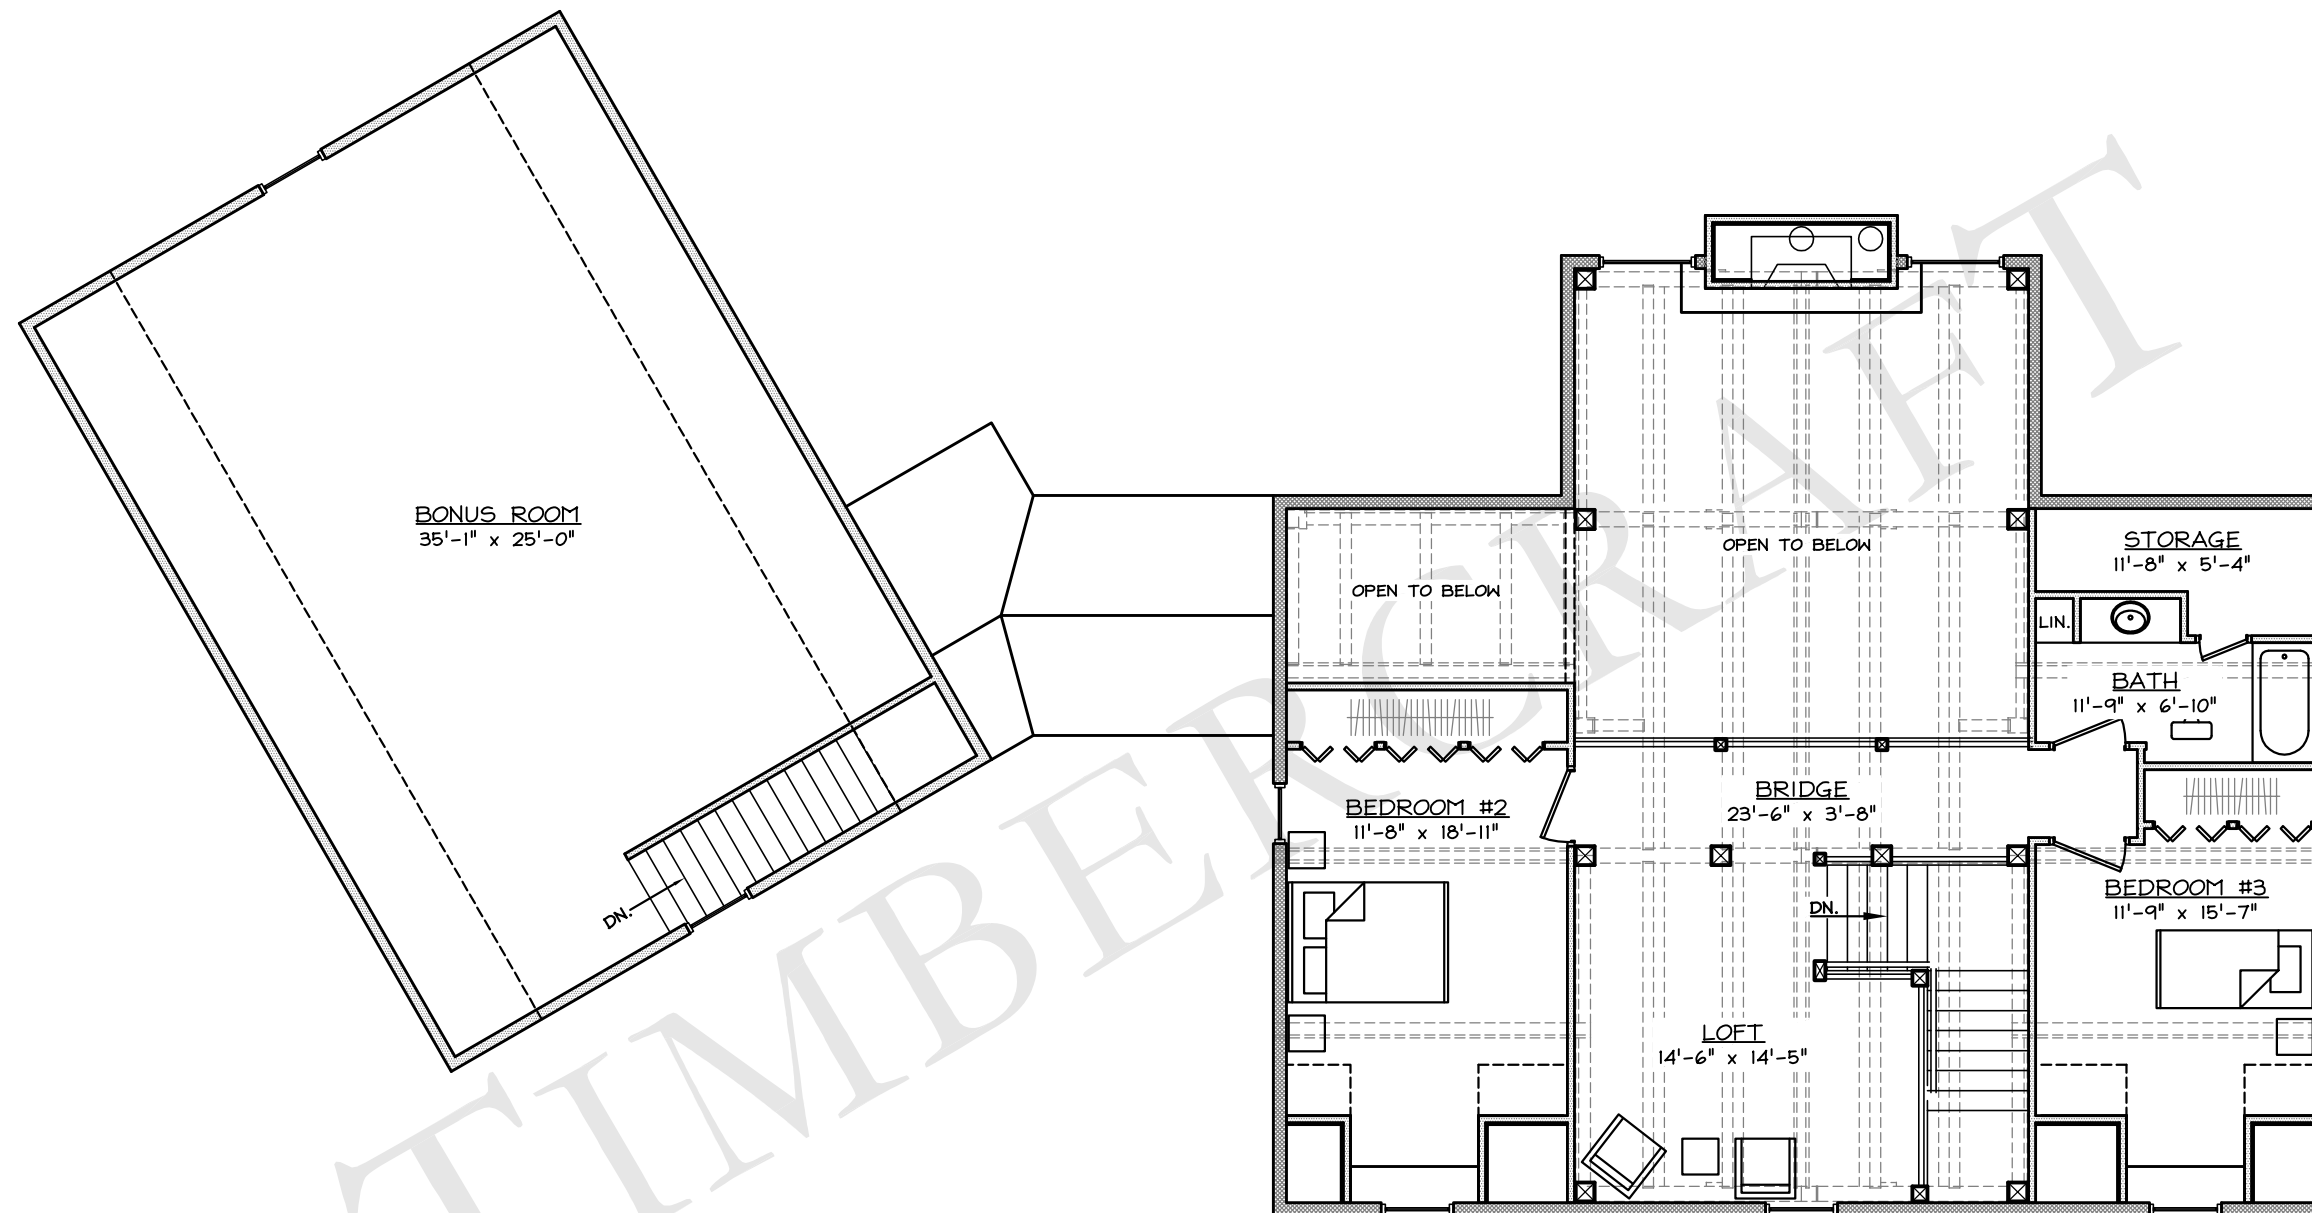

SECOND FLOOR PLAN
SCALE: N.T.S.

THE CLARKSTON PLACE

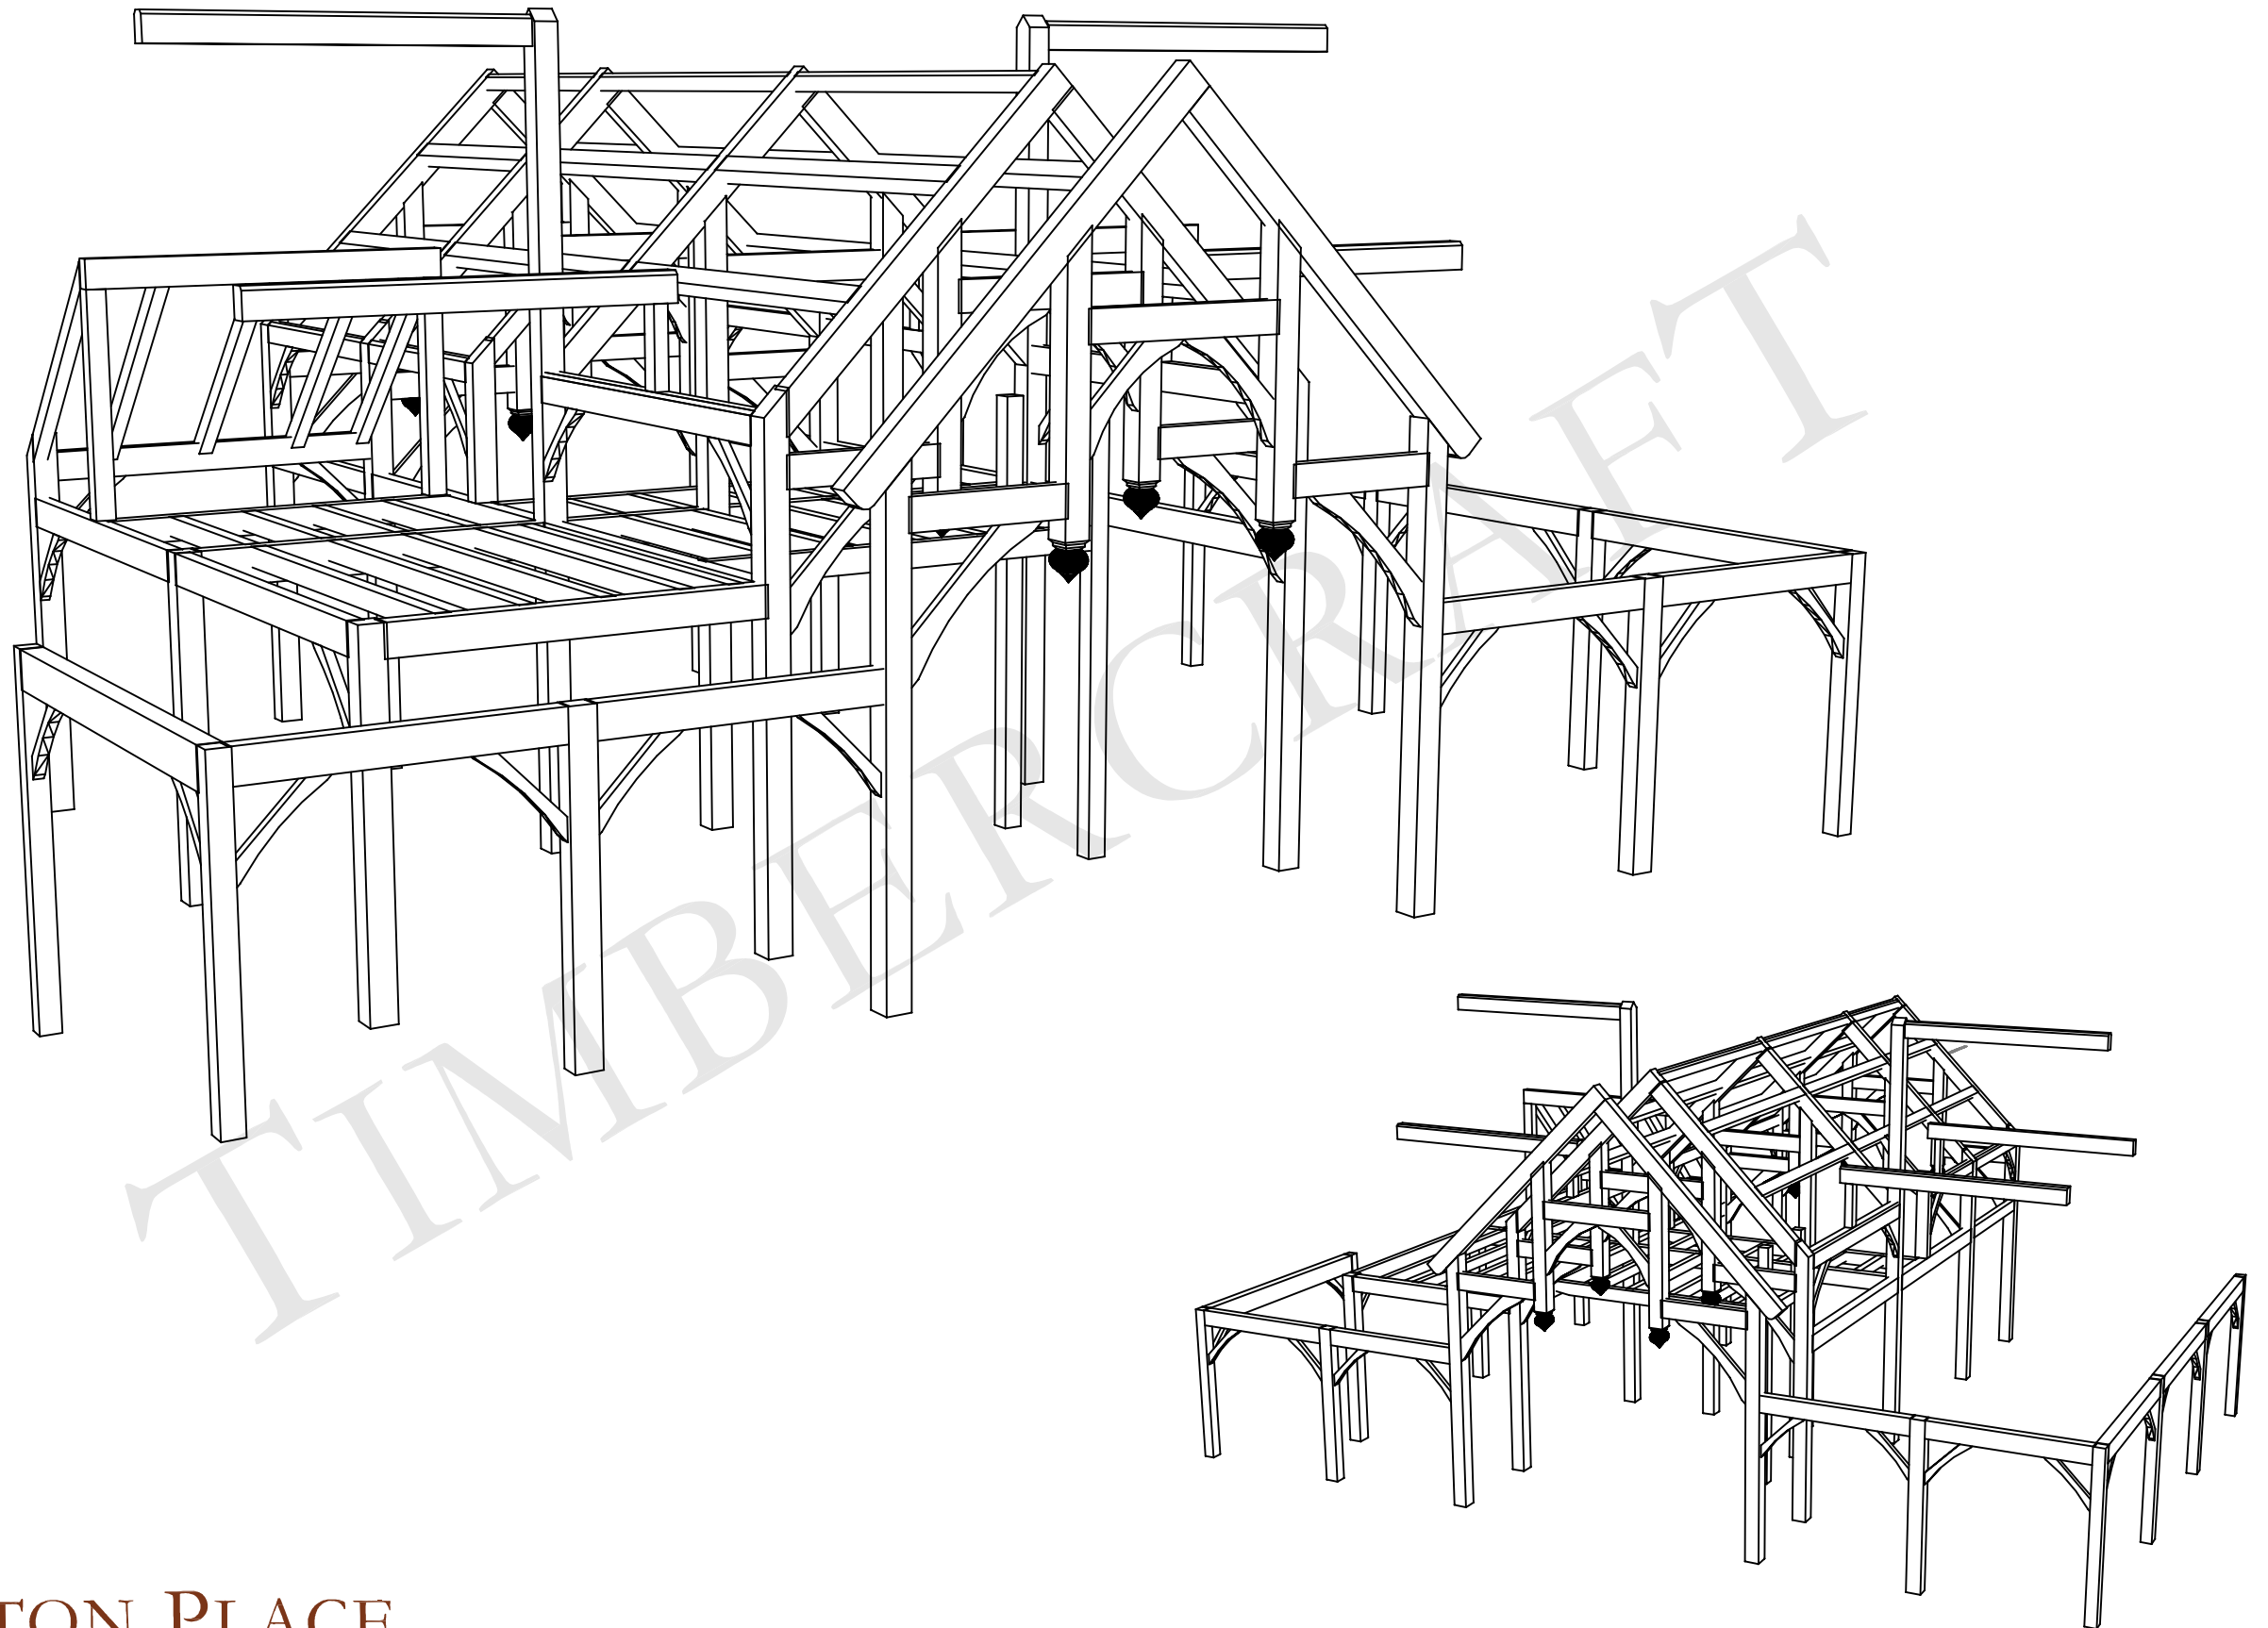

THE CLARKSTON PLACE




FRONT ELEVATION
SCALE: N.T.S.



REAR ELEVATION
SCALE: N.T.S.

THE CLARKSTON PLACE

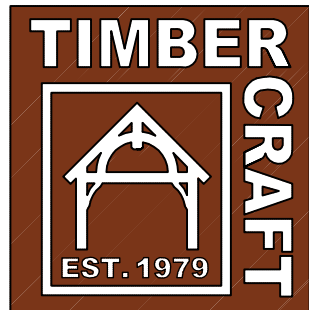

RIGHT ELEVATION
SCALE: N.T.S.



LEFT ELEVATION
SCALE: N.T.S.

THE CLARKSTON PLACE